



1-ый этап

2-ой этап

3-ий этап

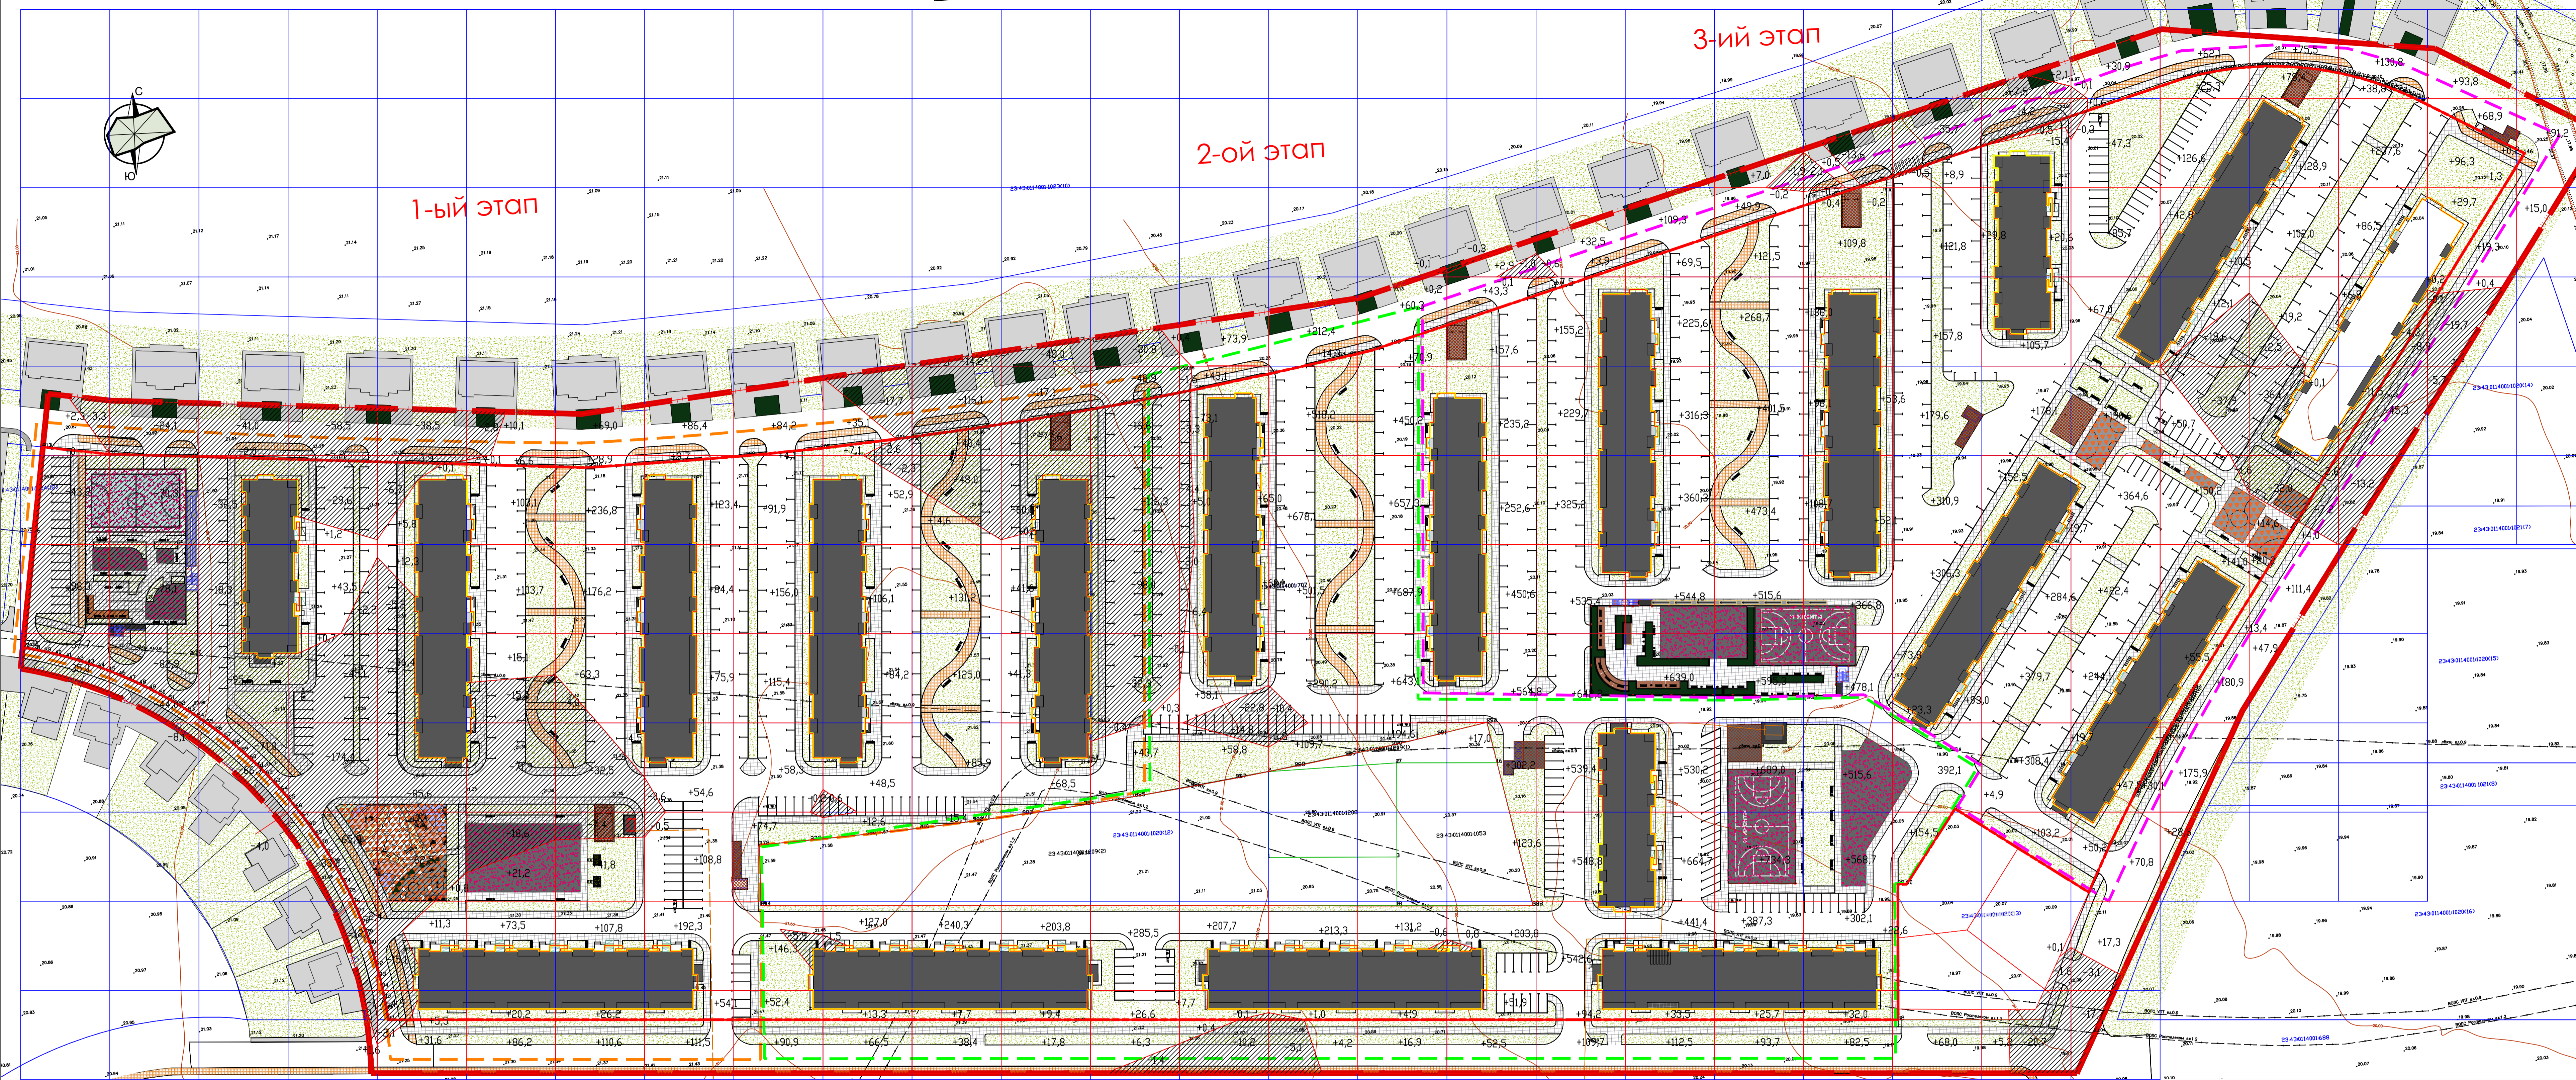

- Слово обозначения
- Граница участка
  - Граница проектирования
  - Граница дополнительных объемов работ по благоустройству

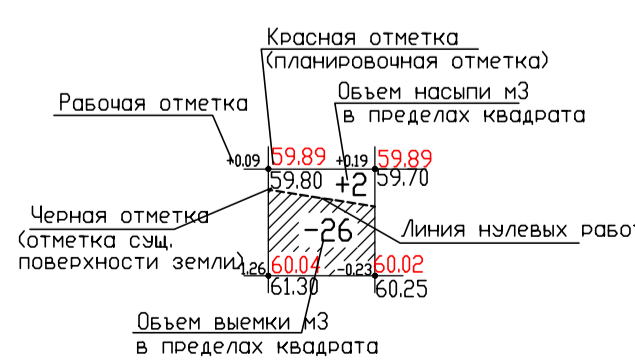

**Ведомость объемов земляных масс в границах проектирования**

Наименование грунта	Количество, м3			
	насыпь (+)	выемка (-)		
1. Грунт планировки территории, м3	32339	2967		
2. Вытесненный грунт, в т.ч. при устройстве		135679	0	0
а) подземных частей здания (сооружения)		102613,9		
б) автомобильных покрытий, пандусов		25918		
в) плодородной почвы на участках озеленения		7148		
3. Срезка плодородного грунта		33041		
4. Поправка на уплотнение 10%	3234			
Всего грунта	35573	138647	0	0
5. Недостаток (избыток) перерабатываемого грунта	103074			
6. Плодородный грунт, всего, в т.ч.		33041		
а) использованный для озеленения территории		7148		
б) недостаток (избыток) плодородного грунта		25893	0	0
Итого перерабатываемого грунта	171687	171687	0	0

**Ведомость объемов земляных масс в границах дополнительных объемов работ по благоустройству**

Наименование грунта	Количество, м3			
	насыпь (+)	выемка (-)		
1. Грунт планировки территории, м3	3356	1017		
2. Вытесненный грунт, в т.ч. при устройстве		10506	0	0
а) подземных частей здания (сооружения)		0		
б) автомобильных покрытий, пандусов		6764		
в) плодородной почвы на участках озеленения		3742		
3. Срезка плодородного грунта		7217		
4. Поправка на уплотнение 10%	336			
Всего грунта	3692	11523	0	0
5. Недостаток (избыток) перерабатываемого грунта	7831			
6. Плодородный грунт, всего, в т.ч.		7217		
а) использованный для озеленения территории		3742		
б) недостаток (избыток) плодородного грунта		3475	0	0
Итого перерабатываемого грунта	18740	18740	0	0

Объем растительного грунта в границах дополнительных объемов работ по благоустройству

Насыпь	0	2300000	0,000000	0,000000	1,600000	31,7	102,9	208,5	207,6	175,1	101,6	38,4	17,8	6,7	11,7	216,6	77,2	98,700000	149,700000	221,800000	150,600000	83,4	68,0	7,4	149,1	460,9	238,8	130,8	183,7	107,5
Выемка	0	38,3	76,2	121,8	111,1	44,5	2,9	0,0	0,0	0,0	17,7	130,3	166,1	81,1	11,7	5,1	0,0	1,1	0,6	0,0	2,1	15,7	35,7	44,8	20,5	0,0	7,2	67,4	15,5	

Объем растительного грунта в границах проектирования

Насыпь	0	0,000000	0,000000	0,000000	45,4	35,7	106,0	656,6	1,1	541,9	699,1	451,7	620,1	365,1	356,1	541,9	2359,300000	3616,600000	3825,300000	4212,300000	2819,6	1850,1	1597,7	1539,1	614,7	363,3	369,7	126,2	0,2
Выемка	0	179,2	231,3	221,4	317,2	216,4	336,8	43,9	693,5	6,1	7,0	88,4	137,6	263,9	47,5	17,2	0,6	0,8	0,0	0,0	0,2	0,5	0,5	0,3	57,5	83,2	15,8	0,1	0,0

053-22-П-ПЗУ

Комплекс 4-этажных инновационных жилых домов, расположенный в районе станции «Елизаветинский» МО и Красноярск

План земляных масс

ИП ОНЧП Г.Е. а.Краснодар